



SOMASCA

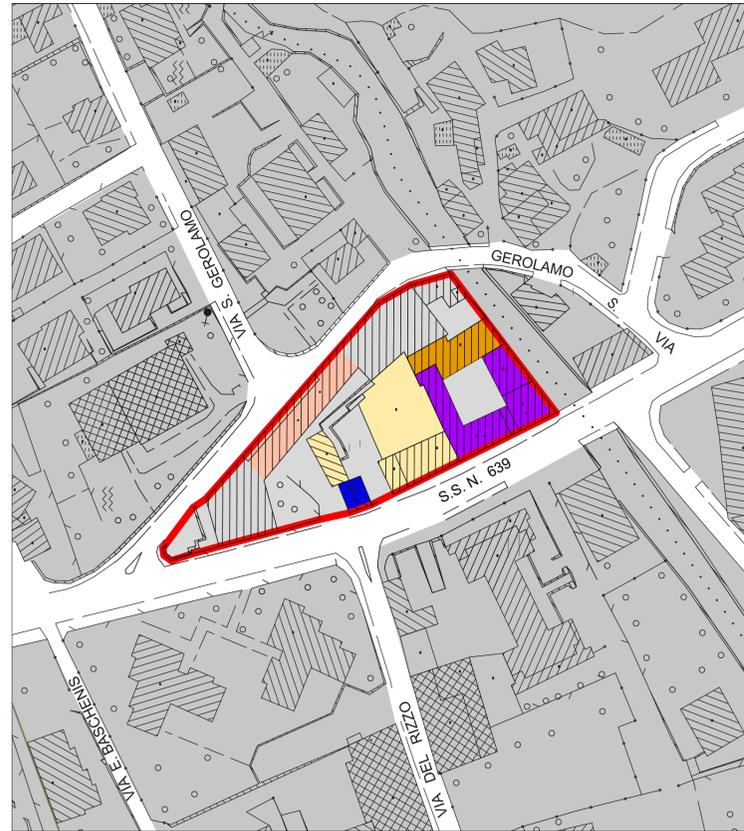

GALLAVESA

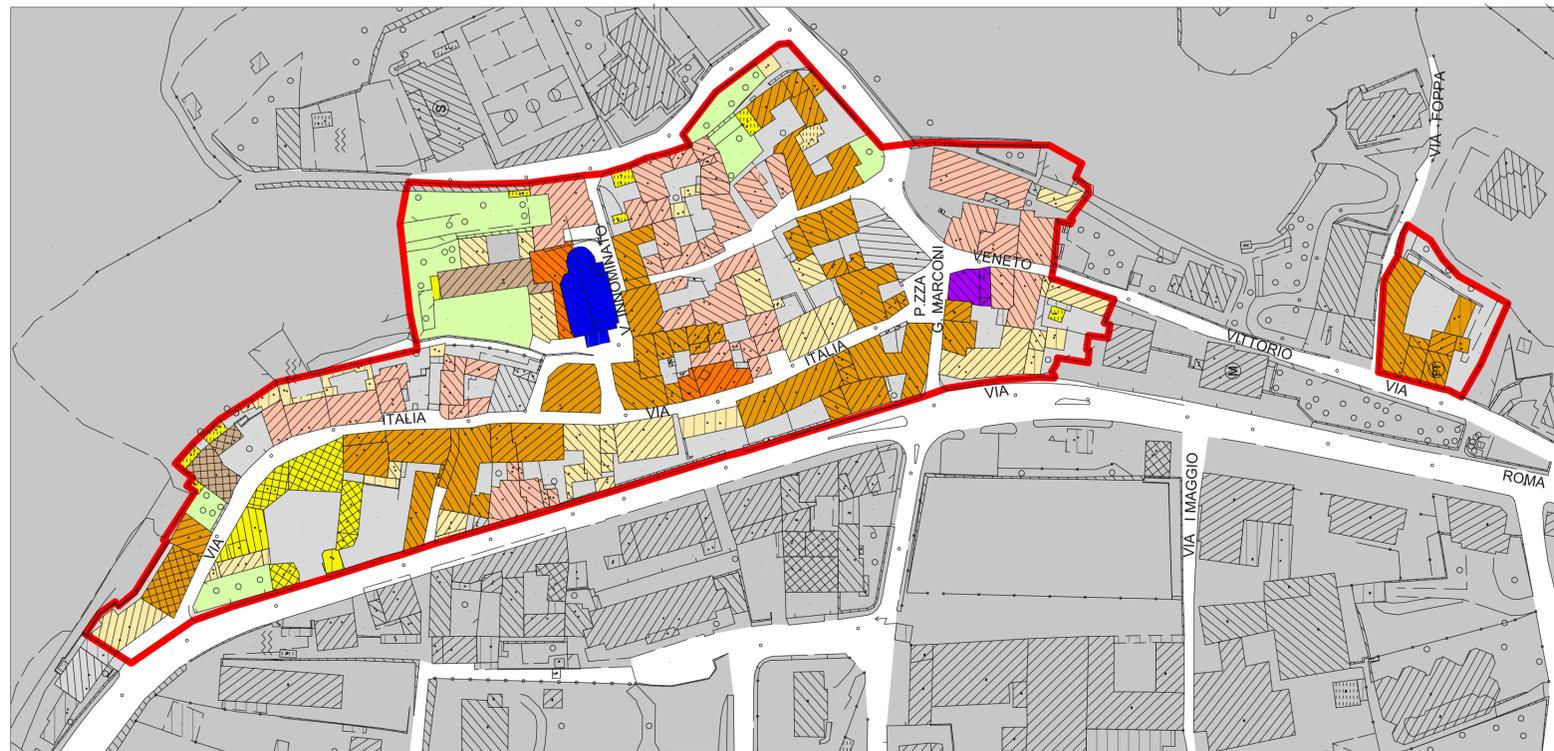

VERCURAGO

LEGENDA:

-  PERIMETRO DEGLI AMBITI DI ANTICA FORMAZIONE
-  EDIFICI EMERGENTI DI INTERESSE STORICO ARCHITETTONICO
-  EDIFICI CARATTERIZZATI DALLA PRESENZA DI ELEMENTI COMPOSITIVO-LINGUISTICI DELL'EDILIZIA STORICA
-  EDIFICI DI PARTICOLARE IMPIANTO CHE CONCORRONO ALLA CARATTERIZZAZIONE DELLA CORTINA EDILIZIA E DELL'IMPIANTO DEL CENTRO STORICO
-  EDIFICI CHE CONCORRONO ALLA CONFIGURAZIONE DELLA CORTINA EDILIZIA E ALL'IMPIANTO DEL CENTRO STORICO
-  EDIFICI INTERESSATI DA INTERVENTI RELATIVAMENTE RECENTI O RECENTI COERENTI CON IL CONTESTO E L'IMPIANTO MORFOLOGICO DEL CENTRO STORICO
-  EDIFICI OGGETTO DI INTERVENTI NON COERENTI E MODIFICATIVI DEI CARATTERI DEL CENTRO STORICO
-  EDIFICI DI IMPIANTO SEMPLICE CHE CONCORRONO ALLA CONFORMAZIONE DELL'IMPIANTO DEL CENTRO STORICO
-  MANUFATTI NON COERENTI CON IL CONTESTO DELL'EDILIZIA STORICA O COSTITUENTI SUPERFETAZIONI
-  AREE LIBERE CORTILIZIE
-  AREE LIBERE A GIARDINO

COMUNE DI VERCURAGO
PROVINCIA DI LECCO

PIANO DI GOVERNO DEL TERRITORIO

PIANO DELLE REGOLE

ANALISI SUGLI AMBITI DI ANTICA FORMAZIONE

DOTT. ARCH. PIERGIORGIO TOSETTI
via G. Paglia 22/a Bergamo 24100
tel/fax 035/220260

RESPONSABILE UFFICIO TECNICO
Dott. Arch. Claudio Consonni

COLLABORATORI:
Dott. Arch. Vittorio Pagetti
Dott. Arch. Daniela Pavon
Dott. Arch. Maurizio Manenti

adottato dal C.C. con delibera N° 13 del 04/07/2012
approvato dal C.C. con delibera N° 35 del 19/12/2012

IL SINDACO

IL SEGRETARIO

data: MAGGIO 2012 aggiornamenti: FEBBRAIO 2013

SCALA 1:1000 TAV. 2