



SOMASCA

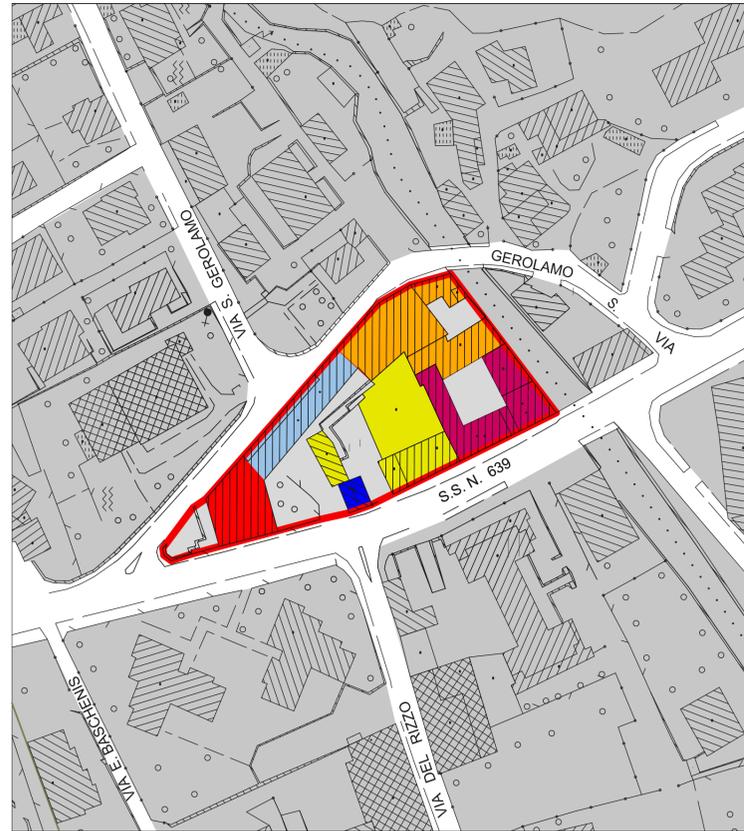

GALLAVESA

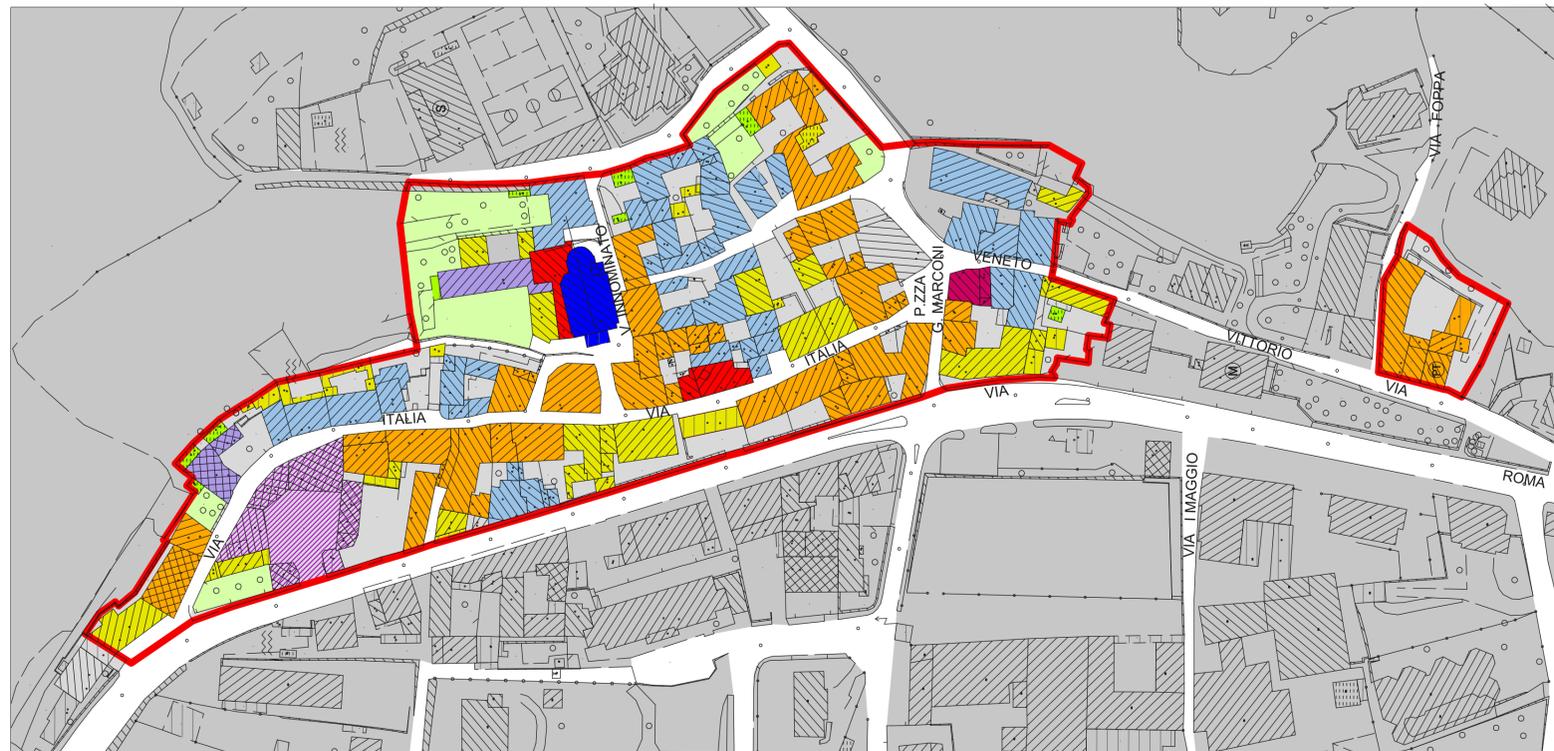

VERCURAGO

LEGENDA:

-  PERIMETRO DEGLI AMBITI DI ANTICA FORMAZIONE
-  GRADO 1°: EDIFICI DI PARTICOLARE SIGNIFICATO ARCHITETTONICO E/O AMBIENTALE SOGGETTI A TUTELA ASSOLUTA
-  GRADO 2°: EDIFICI SOGGETTI A RESTAURO DELL'INVOLUCRO ESTERNO, ALLA CONSERVAZIONE DELL'ASSETTO PLANIMETRICO DEI CARATTERI TIPOMORFOLOGICI DELL'ORGANISMO ARCHITETTONICO, NONCHÉ DEGLI ELEMENTI STILISTICI DECORATIVI ESTERNI ED INTERNI
-  GRADO 3°: EDIFICI SOGGETTI ALLA CONSERVAZIONE DELL'ASSETTO PLANIVOLUMETRICO E AL MANTENIMENTO DEI CARATTERI DELLE COPERTURE
-  GRADO 4°: EDIFICI SOGGETTI ALLA CONSERVAZIONE DELLE STRUTTURE MURARIE ESTERNE CON POSSIBILITÀ DI MODIFICA DELLE APERTURE E DEGLI ELEMENTI NON SIGNIFICATIVI DELLE COPERTURE
-  GRADO 5°: EDIFICI SOGGETTI A LIMITAZIONE VOLUMETRICA ENTRO I LIMITI MASSIMI DI QUELLA ESISTENTE CON MANTENIMENTO DEI CARATTERI SIGNIFICATIVI DI ORGANIZZAZIONE MORFOLOGICA DELL'AREA E DELL'IMPIANTO PLANIMETRICO DEGLI EDIFICI
-  GRADO 6°: EDIFICI INTERESSATI DA INTERVENTI DI FORMAZIONE O TRASFORMAZIONE PREVALENTEMENTE RECENTE O ESTRANEI AI CARATTERI GENERALI DEL CONTESTO PER I QUALI SONO PREVISTI IL MANTENIMENTO DEI LIMITI MASSIMI DELLA VOLUMETRIA ESISTENTE E PRESCRIZIONI SPECIFICHE
-  GRADO 7°: CORPI DI FABBRICA RURALI O MINORI CHE RAPPRESENTANO ELEMENTI CONNOTATIVI DELL'EDILIZIA MINORE DI ANTICA FORMAZIONE DA ASSOGGETTARE A RECUPERO ANCHE CON INTERVENTI DI RIUSO RESIDENZIALE
-  GRADO 8°: MANUFATTI PER I QUALI È PREVISTA LA DEMOLIZIONE PERCHÉ IN CONTRASTO CON I CARATTERI AMBIENTALI E/O COSTITUENTI SUPERFETAZIONE
-  AMBITI DI ANTICA FORMAZIONE LUNGO L'ASSE CENTRALE DA RIQUALIFICARE
-  AREE LIBERE CORTILIZIE
-  AREE LIBERE A GIARDINO

COMUNE DI VERCURAGO
PROVINCIA DI LECCO

PIANO DI GOVERNO DEL TERRITORIO

PIANO DELLE REGOLE
DISCIPLINA DEGLI INTERVENTI SULL'EDILIZIA
DI ANTICA FORMAZIONE

DOTT. ARCH. PIERGIORGIO TOSETTI
via G. Paglia 22/a Bergamo 24100
tel/fax 035/220260

RESPONSABILE UFFICIO TECNICO
Dott. Arch. Claudio Consonni

COLLABORATORI:
Dott. Arch. Vittorio Pagetti
Dott. Arch. Daniela Pavon
Dott. Arch. Maurizio Manenti

adottato dal C.C. con delibera N° 13 del 04/07/2012
approvato dal C.C. con delibera N° 35 del 19/12/2012

IL SINDACO

IL SEGRETARIO

data: MAGGIO 2012 aggiornamenti: FEBBRAIO 2013

SCALA 1:1000 TAV. 4