



**PTCP
SCENARIO 6 -IL SISTEMA AMBIENTALE**
scala 1:50.000

- Confini amministrativi
- Ambienti ad elevata biopermeabilità**
 - Lago di Como, laghi morenici, bacini e corsi d'acqua
 - Zone umide e canali
 - Ambiti boscosi e di interesse forestale
 - Praterie originarie, praterie pascolate e da foraggio
 - Ambiti di affioramento dei litotipi privi o quasi di coperture vegetali
- Ambienti a media biopermeabilità**
 - Culture seminative marginali ed estensive
 - Culture consociate particellari e incolti
- Ambienti a biopermeabilità nulla**
 - Ambiti urbanizzati e infrastrutturati a distribuzione areale
 - Ambiti infrastrutturati a distribuzione lineare
- Ambiti della semplificazione culturale
- Rete ecologica**
 - Aree di Nucleo e di Mantello
 - Aree di Connessione e corridoi
 - Aree Strutturali di Contatto
 - Linee e fasce di biopermeabilità
 - Sistemi ecologici delle acque superficiali
 - Aree e fasce a forte potenzialità ecologica
 - Aree urbane e periurbane in ambiti a valenza ecologica
 - Sistema urbano compatto di discontinuità
 - Sistemi urbanizzati con affaccio sul Lario

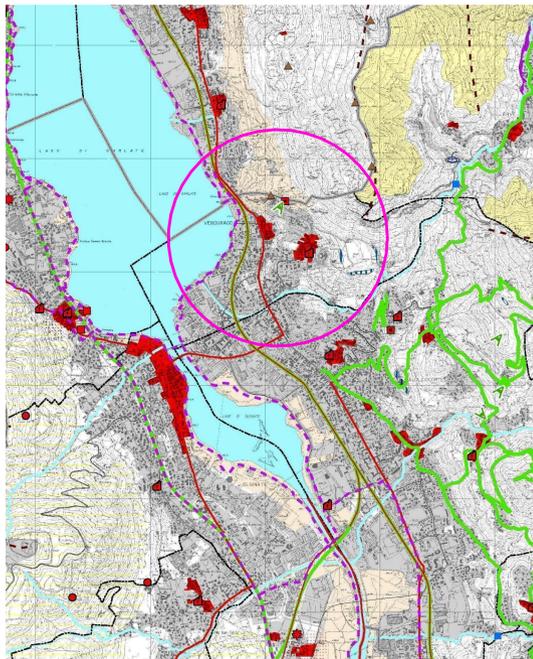


**PTCP
QUADRO STRUTTURALE -
VALORI PAESISTICI E AMBIENTALI**
TAVOLA 2-C
scala 1:25.000

- Confini comunale
- Confini provinciale
- Confini circondario
- Territorio urbanizzato
- Ambiti di prevalente valore naturale**
 - Sistemi di particolare rilevanza geomorfologica nella configurazione dei contesti paesaggistici
 - Emergenze geomorfologiche areali (cordoni morenici, zone carsiche, falesie)
 - Emergenze geomorfologiche lineari (orli di terrazzo, cordoni morenici, dossi fluviali)
 - Città principali
 - Vette
 - Emergenze geomorfologiche puntuali (orridi, gole, torce)
 - Emergenze geomorfologiche puntuali (cascate)
- Sistemi dell'ideografia naturale**
 - Laghi
 - Fiumi e corsi d'acqua
 - Geositi
- Ambiti di prevalente valore storico e culturale**
 - Siti archeologici e ambiti di valore archeologico
 - Siti di interesse archeologico
 - Sistemi dell'ideografia artificiale e relative opere d'arte
 - Rete liturgica, canali e rogge
 - Ponti
 - Sistemi dell'organizzazione del paesaggio agrario tradizionale
 - Elementi della certificazione
 - Pascoli, maggenghi, alpeggi
 - Malghe, cascine, e nuclei rurali permanenti
 - Sistemi della valletta storica
 - Perimetri di interesse storico-culturale
 - Ferrovie di antica percorrenza
 - Sistemi dei centri e dei nuclei urbani di antica formazione
 - Principali centri storici
 - margini non occlusi
- Ambiti di prevalente valore fruitivo e visivo - percettivo**
 - Tracciati guida paesaggistici
 - Percorsi ciclo-pedonali di rilevanza territoriale
 - Strade panoramiche
 - Percorsi di interesse paesistico-panoramico
 - Sentiero del Viandante
 - Punti di vista panoramici/visuali sensibili, belvedere, punti di osservazione del paesaggio
 - Punti panoramici
 - Rifugi
 - Roccoli
- Rete verde provinciale di ricomposizione paesaggistica**
 - Struttura naturalistica primaria della rete verde provinciale
 - Parci Regionali istituiti
 - Parci Regionali proposti
 - PLUS esistenti
 - PLUS proposti
 - Riserve Naturali
 - Monumenti naturali
- Altri sistemi fondamentali della struttura insediativa storica di matrice urbana**
 - Architettura religiosa
 - Architettura civile
 - Architettura fortificata
 - Architettura industriale

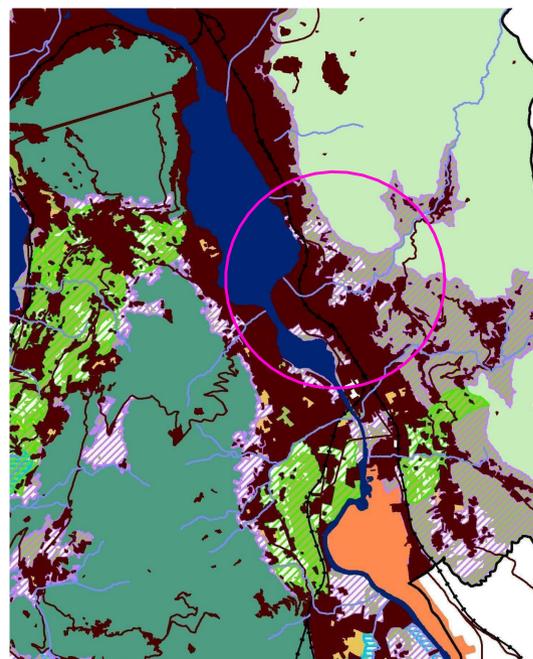


**PTCP
QUADRO STRATEGICO -
RETE ECOLOGICA**
scala 1:50.000

- Matrice Naturale
- Sistemi Nodali Primari
- Sistemi Nodali Secondari
- Elementi Naturali Marginali
- Area di Riequilibrio Ecologico
- Settori di Ecopermeabilità Potenziale
- Zone Tampone
- Corridoi Fluviali
- Laghi e Aree Umide
- Fiumi
- Sorgenti Aree di Pressione
- Sorgenti Lineari di Pressione
- Viabilità
- Linee ferroviarie
- Confini provinciale

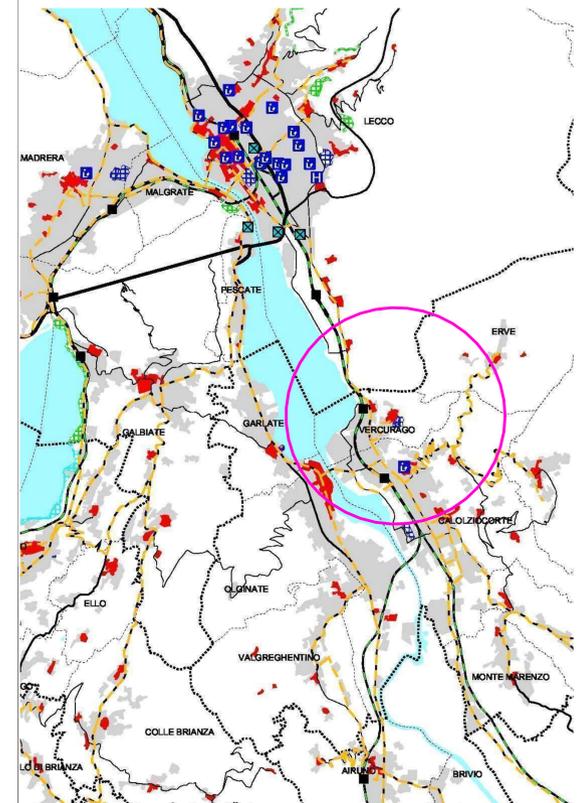

**PTCP
SCENARIO 3 -IL SISTEMA DEI SERVIZI**
scala 1:50.000


- Confini provinciali e di circondario
- Confini comunali
- Laghi
- Territorio urbanizzato
- Principali centri storici
- Stazioni ferroviarie
- Linee ferroviarie - due binari
- Linee ferroviarie - un binario
- Strade statali
- Strade provinciali
- Strade comunali
- Tratti stradali serviti da trasporto pubblico
- Sedi di istruzione secondaria e universitaria
- Grandi strutture di vendita
- Ospedali
- Attrezzature sovracomunali
- Servizi sovracomunali
- Verde sovracomunale

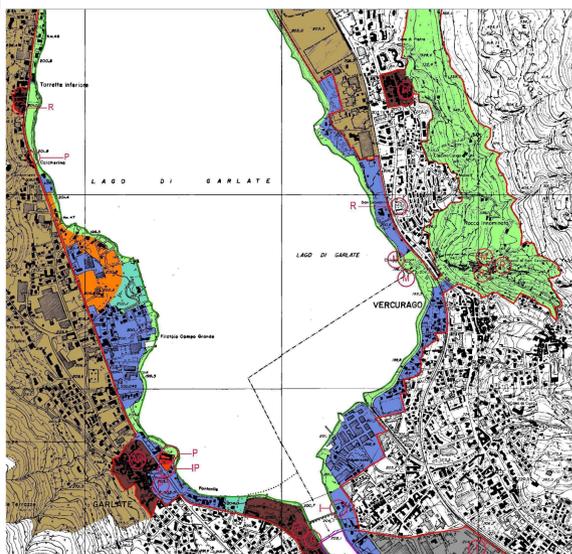

**PIANO TERRITORIALE DI COORDINAMENTO
PARCO DELL'ADDA NORD**
TAV.1 - PLANIMETRIA DI PIANO
scala 1:10.000


LEGENDA

- Perimetro Parco Regionale
- Area esterne di particolare valore (art. 5)
- Riserva naturale "palude di Brivio" (art. 19)
- Sito di importanza comunitaria, ai sensi della direttiva comunitaria 92/93/CEE
- Monumento naturale "area Leonardesca" (art. 20)
- Zona di interesse naturalistico-paesistico (art. 21)
- Zona agricola (art. 22)
- Nuclei di antica formazione (art. 23)
- Ambiti con rilevanti significati di archeologia industriale (art. 24)
- Zone di iniziativa comunale orientata (art. 25)
- Ville e parchi privati di valore paesistico-ambientale (art. 26)
- Zone ad attrezzature per la fruizione (art. 27)
- Zone di compatibilizzazione (art. 28)
- Area degradate da recuperare (art. 29)
- Ambiti a fruizione naturalistico-didattica (art.30)
- Sito di importanza comunitaria "Lago di Olgiate", ai sensi della direttiva comunitaria 92/43 CEE
- Elementi di preminente interesse storico-culturale e paesistico (art. 16, 17, 18)
- Poli estrattivi in attività
- POLO B1
- POLO AC1c
- POLO BP5g
- POLO TR2
- POLO CRD2
- POLO BP5g
- Ritrovamenti archeologici
- Archeologia industriale
- Architettura delle fortificazioni
- Palazzi, ville e parchi
- Architettura religiosa
- Architettura agricola
- Luoghi di memoria storica

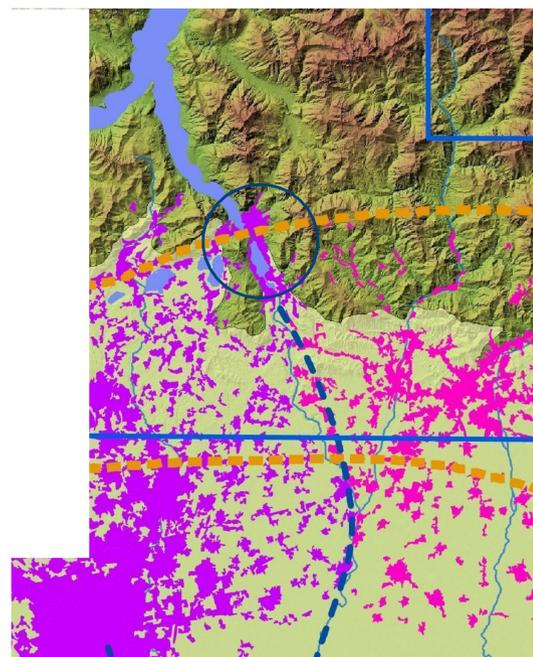

**PTR
I SISTEMI TERRITORIALI DEL PTR**
TAVOLA 4
scala 1:300.000

- Sistema territoriale della Montagna
- Sistema territoriale dei Laghi
- Sistema territoriale Pedemontano
- Sistema territoriale Metropolitano
- Settore ovest
- Settore est
- Sistema territoriale della Pianura Irrigata
- Sistema territoriale del Po e dei Grandi Fiumi

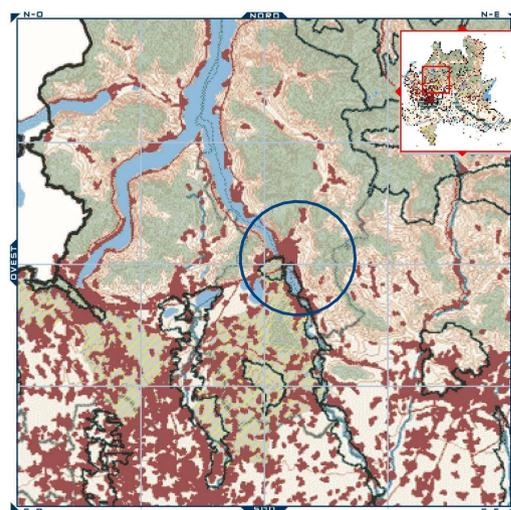

**PTPR
QUADRO DI RIFERIMENTO DEGLI
INDIRIZZI DI TUTELA IMMEDIATA**

COMUNE DI VERCURAGO
PROVINCIA DI LECCO

PIANO DI GOVERNO DEL TERRITORIO

DOCUMENTO DI PIANO

*QUADRO RICOGNITIVO
PIANIFICAZIONE SOVRACOMUNALE*

DOTT. ARCH. PIERGIORGIO TOSETTI
via G. Paglia 22/a Bergamo 24100
tel/fax 035/220260
RESPONSABILE UFFICIO TECNICO
Dott. Arch. Claudio Consonni

COLLABORATORI:
Dott. Arch. Vittorio Pagetti
Dott. Arch. Daniela Pavon
Dott. Arch. Maurizio Manenti

adottato dal C.C. con delibera N° 13 del 04/07/2012
approvato dal C.C. con delibera N° 35 del 19/12/2012

IL SINDACO

IL SEGRETARIO

data: MAGGIO 2012

aggiornamenti: FEBBRAIO 2013

SCALA 1:25000 - 1: 50000

TAV. 1